


Detail 01

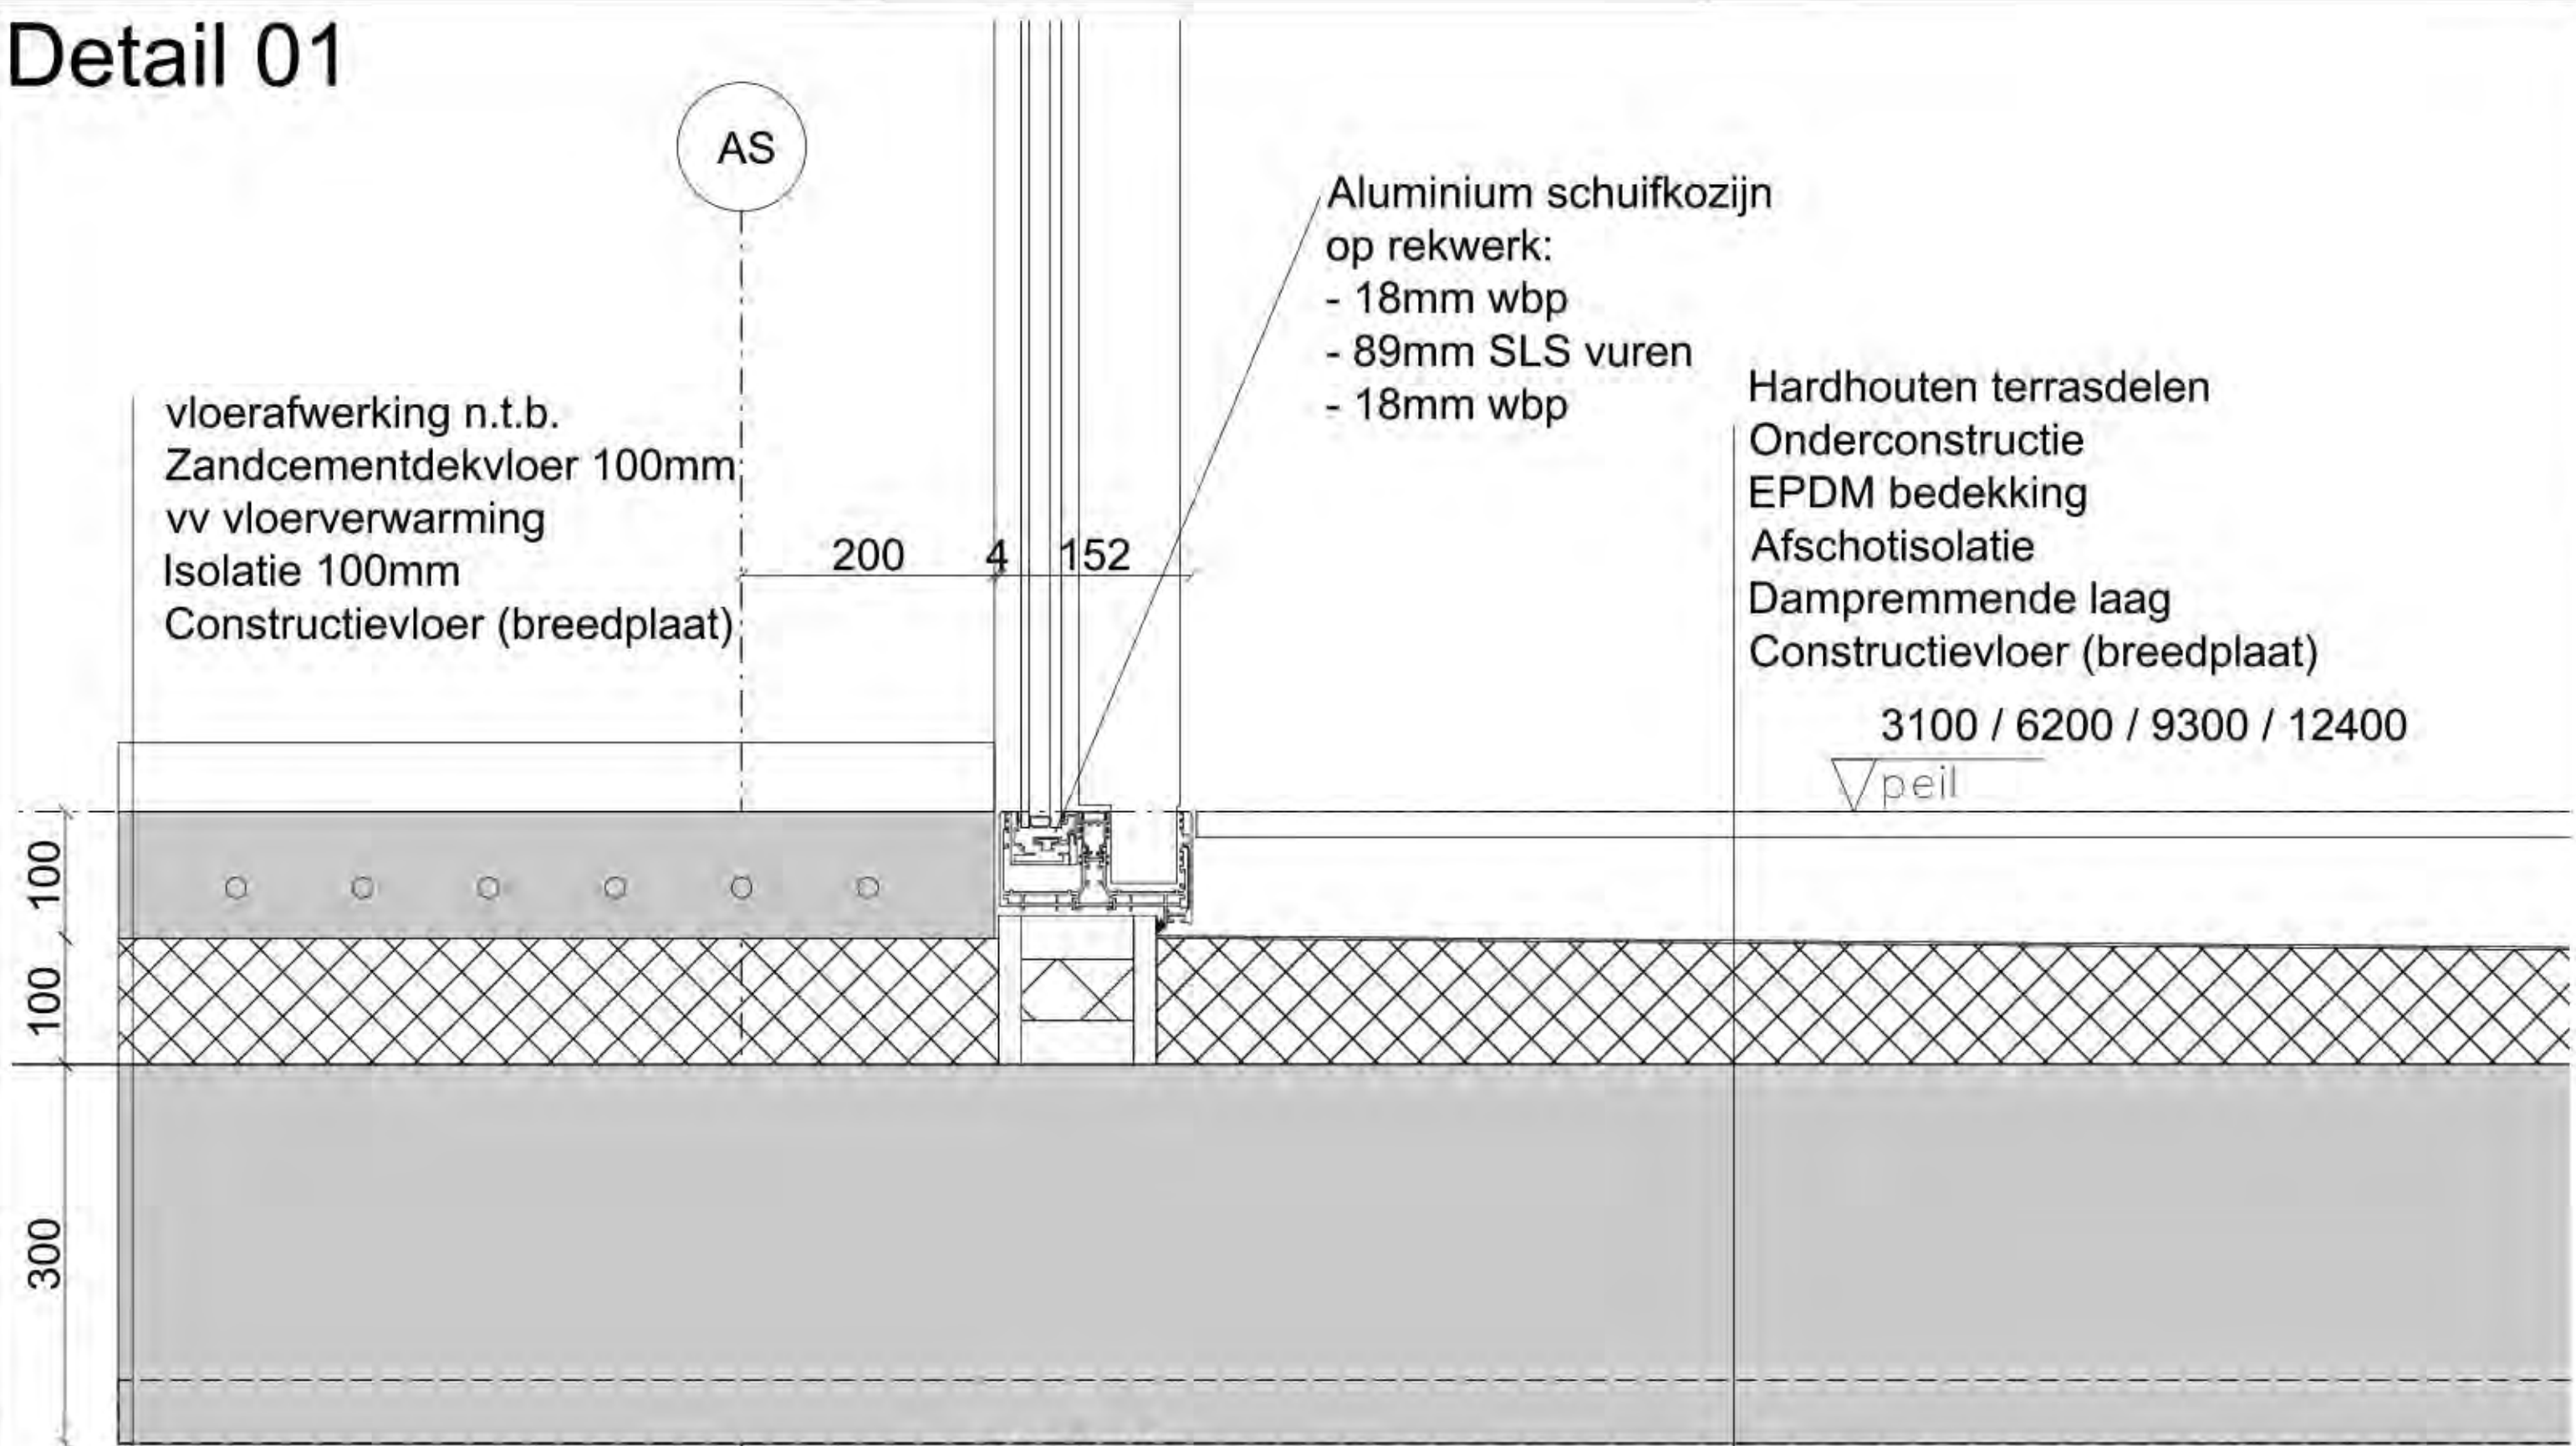

vloerafwerking n.t.b.
 Zandcementdekvloer 100mm
 vv vloerverwarming
 Isolatie 100mm
 Constructievloer (breedplaat)

Aluminium schuifkozijn
 op rekwerk:
 - 18mm wbp
 - 89mm SLS vuren
 - 18mm wbp

Hardhouten terrasdelen
 Onderconstructie
 EPDM bedekking
 Afschotisolatie
 Dampremmende laag
 Constructievloer (breedplaat)
 3100 / 6200 / 9300 / 12400

peil

18 89 18
 125


bouwgroep peters bv




Project:	Tien Torens Zoutelande	Getekend:	JT
		Formaat:	A3 (L)
		Schaal:	1:5
Onderwerp:	Details	Datum:	16-05-14
		Gewijzigd:	
Werkno.:	4520	Tek.no.:	BA-100
			A: B: C: D:

Detail 02

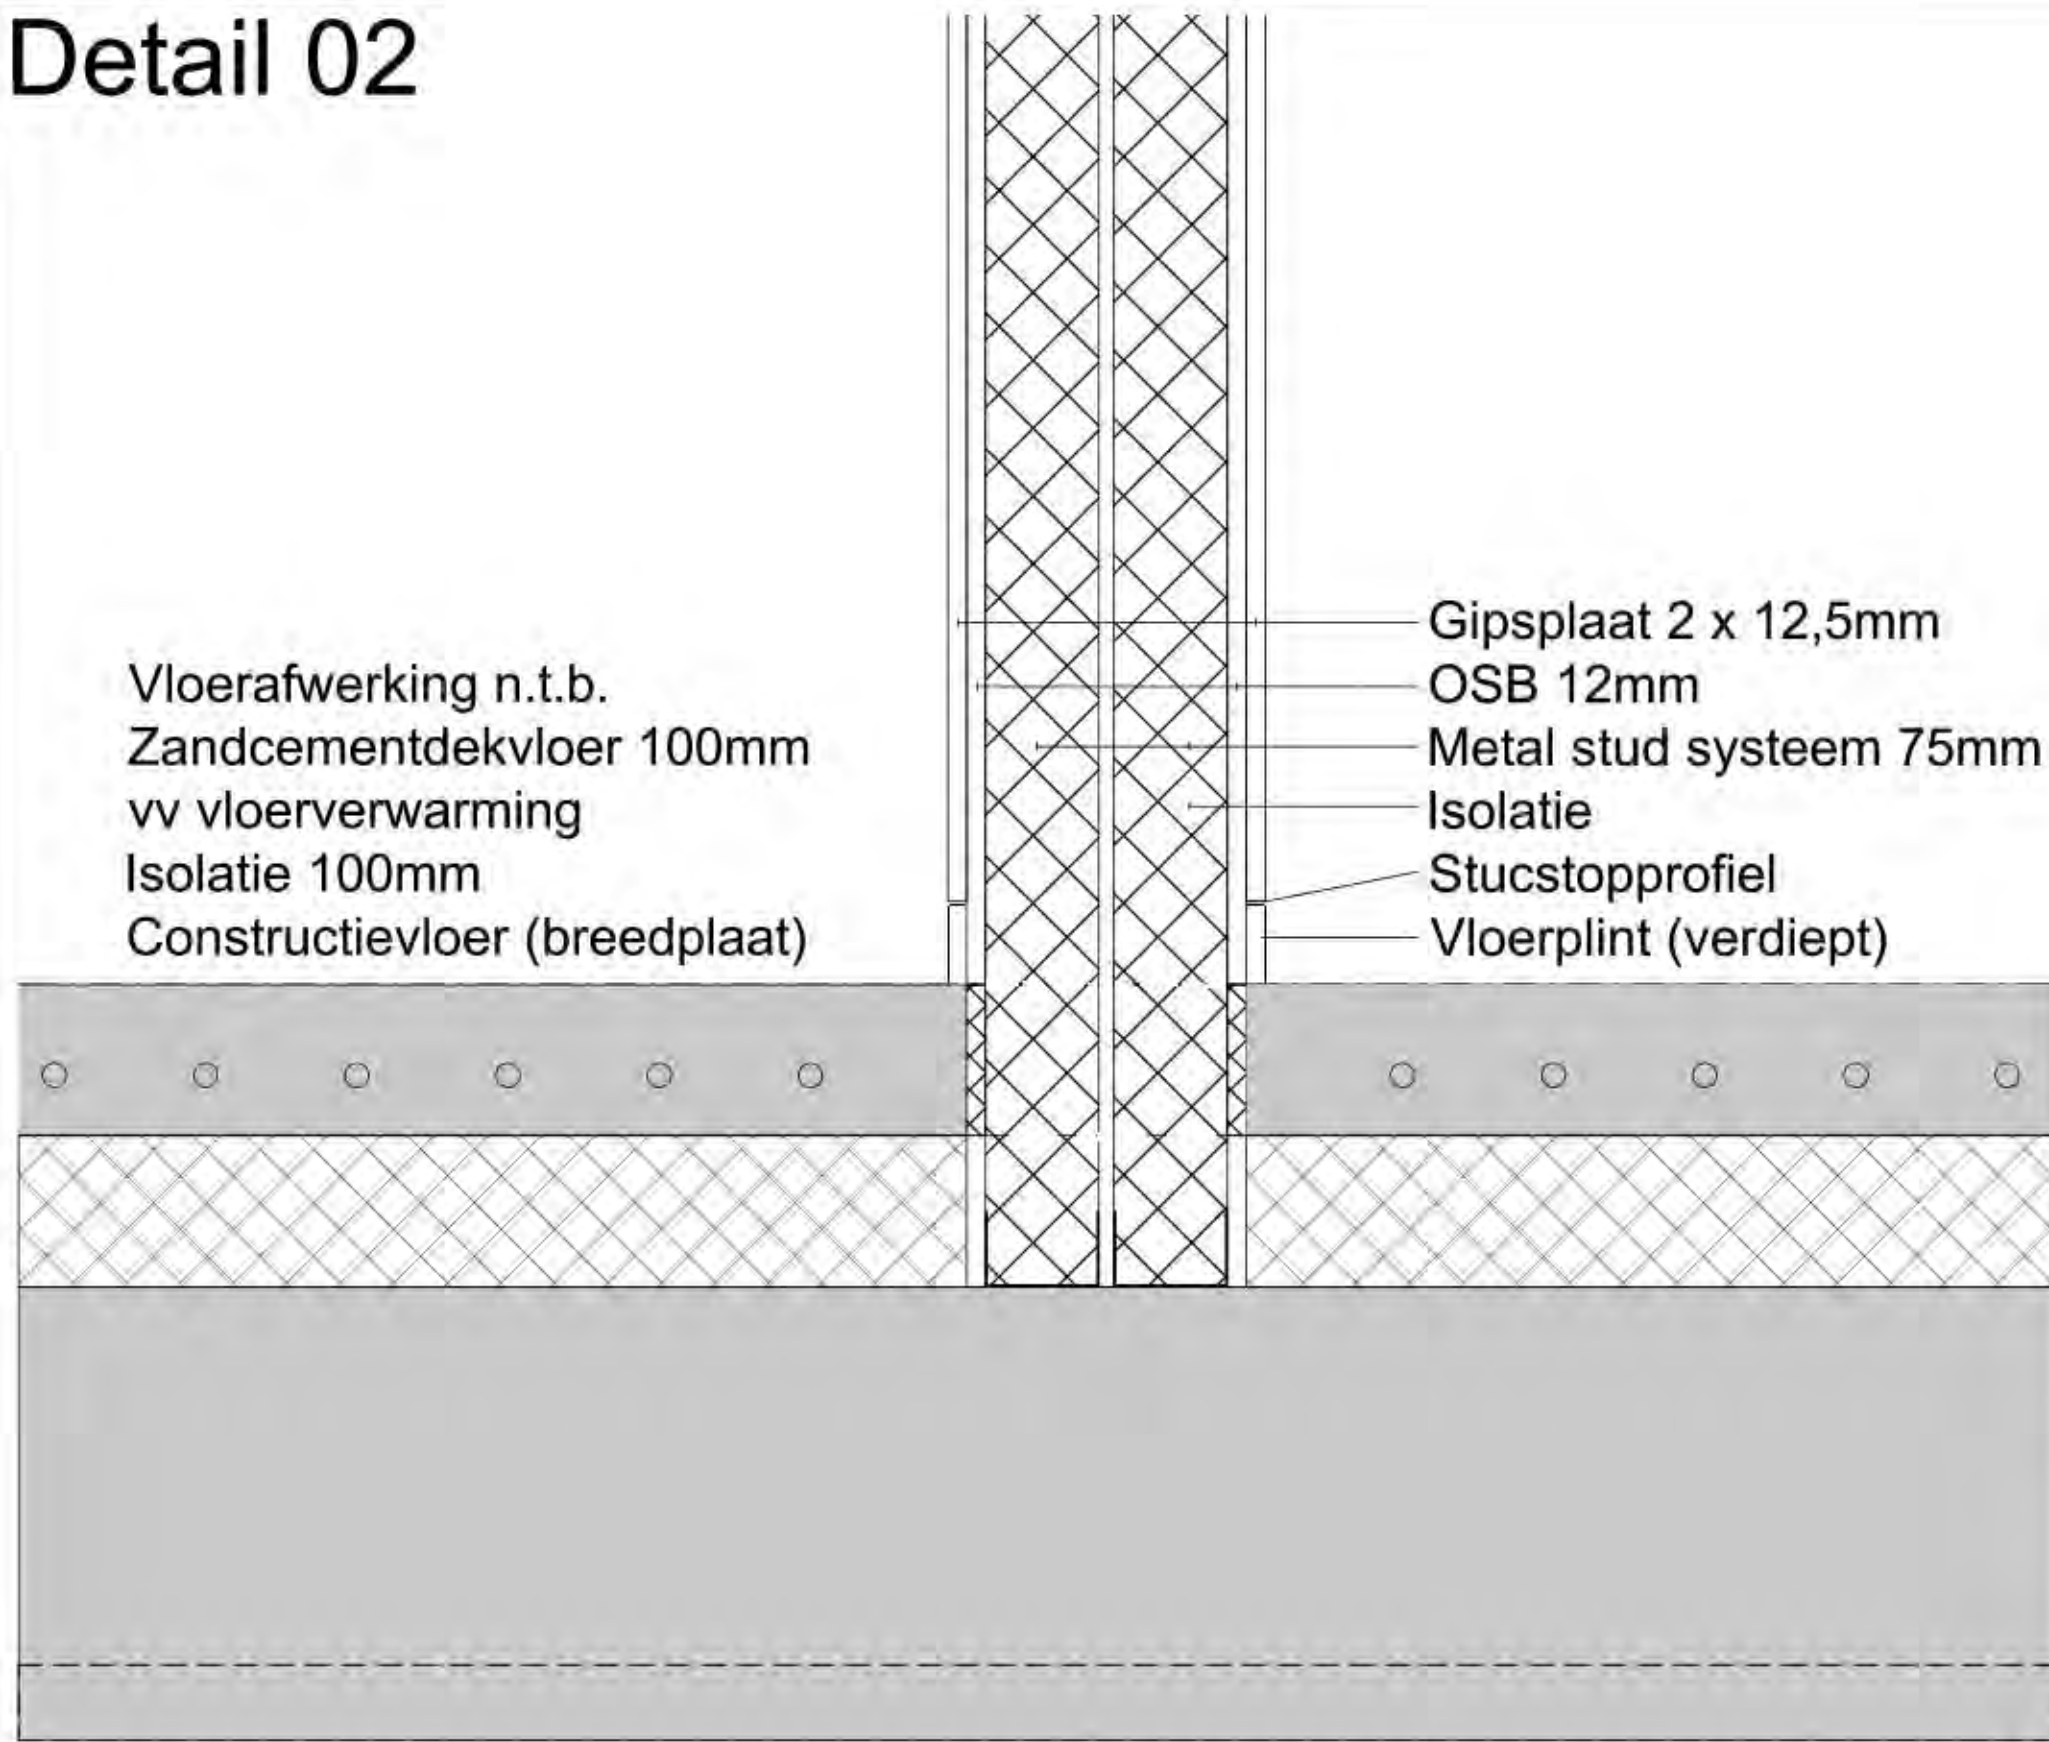


 ∇peil

100
 100
 300

Project:	Tien Torens Zoutelande	Getekend: JT
		Formaat: A3 (L)
		Schaal: 1:5
Onderwerp:	Details	Datum: 16-05-14
		Gewijzigd:
		A:
		B:
		C:
		D:
Werkno.:	4520	Tek.no.: BA-100

Detail 03

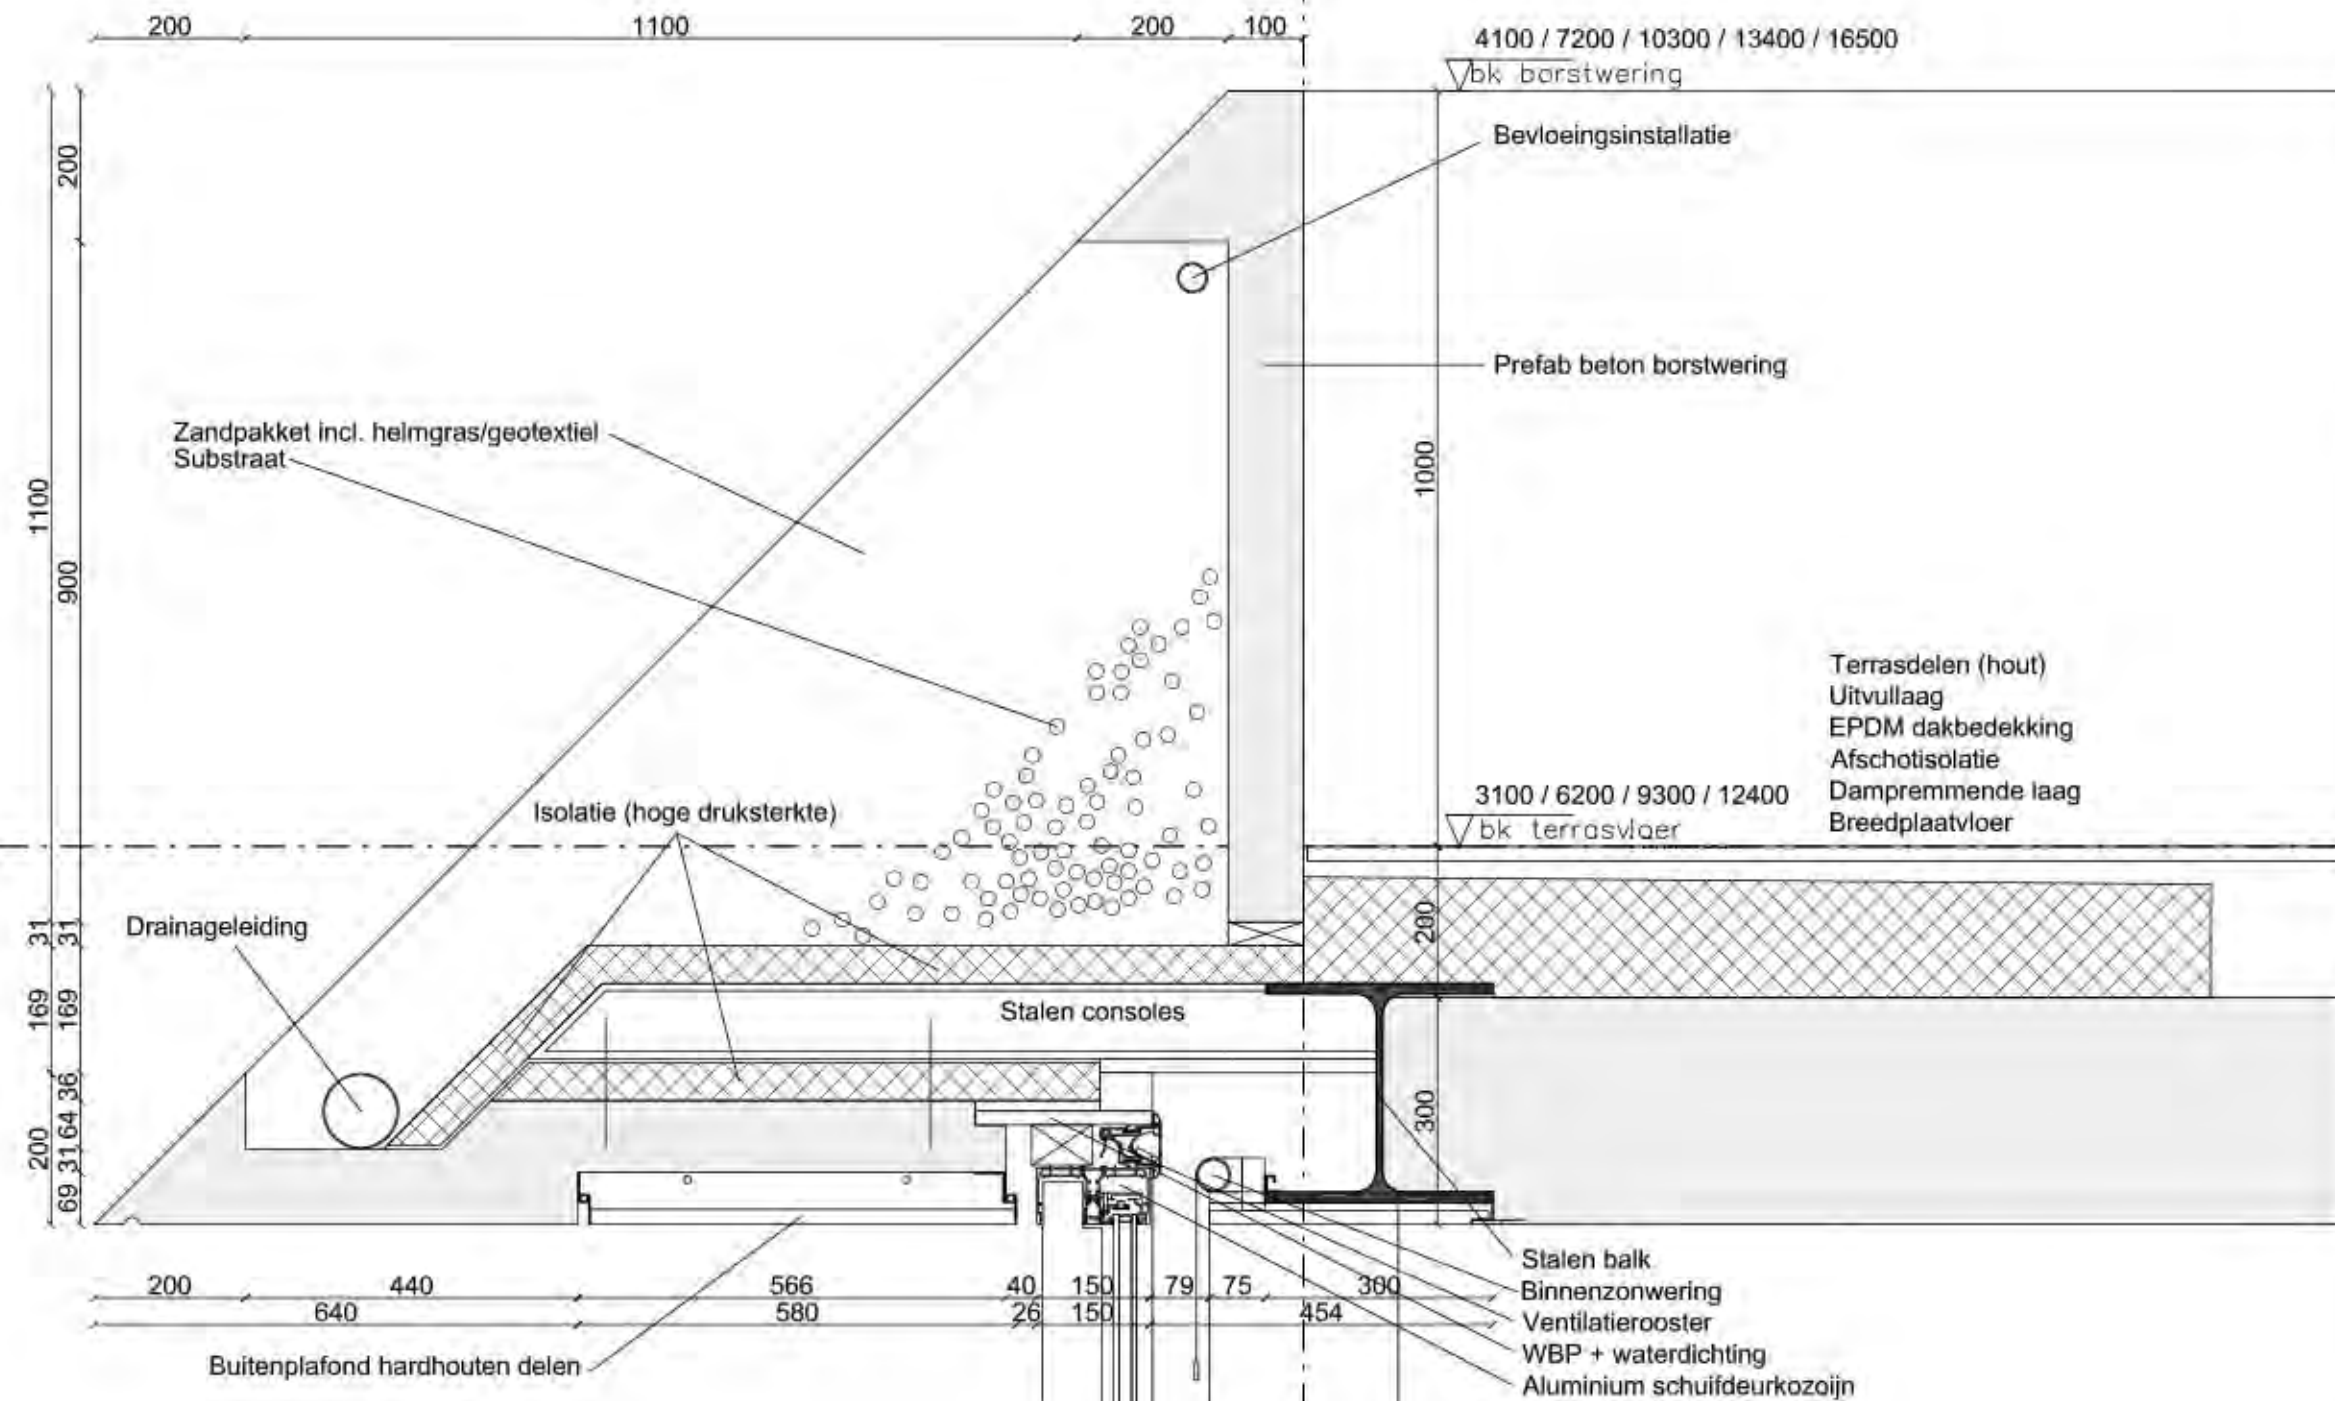

bouwgroep peters bv

De Boerweg 19 4322 SB Middelburg Tel: 0115-4151616 Fax: 0115-411580
Postbus 310 4330 AM Middelburg E-mail: info@bouwgroep-peters.nl



Project: **Tien Torens Zoutelande**


Onderwerp: **Details**

Werkno.: **4520**

Tek.no.: **BA-100**

Getekend:	JT
Formaat:	A3 (L)
Schaal:	1:10
Datum:	16-05-14
Gewijzigd:	
A:	
B:	
C:	
D:	

Detail 04

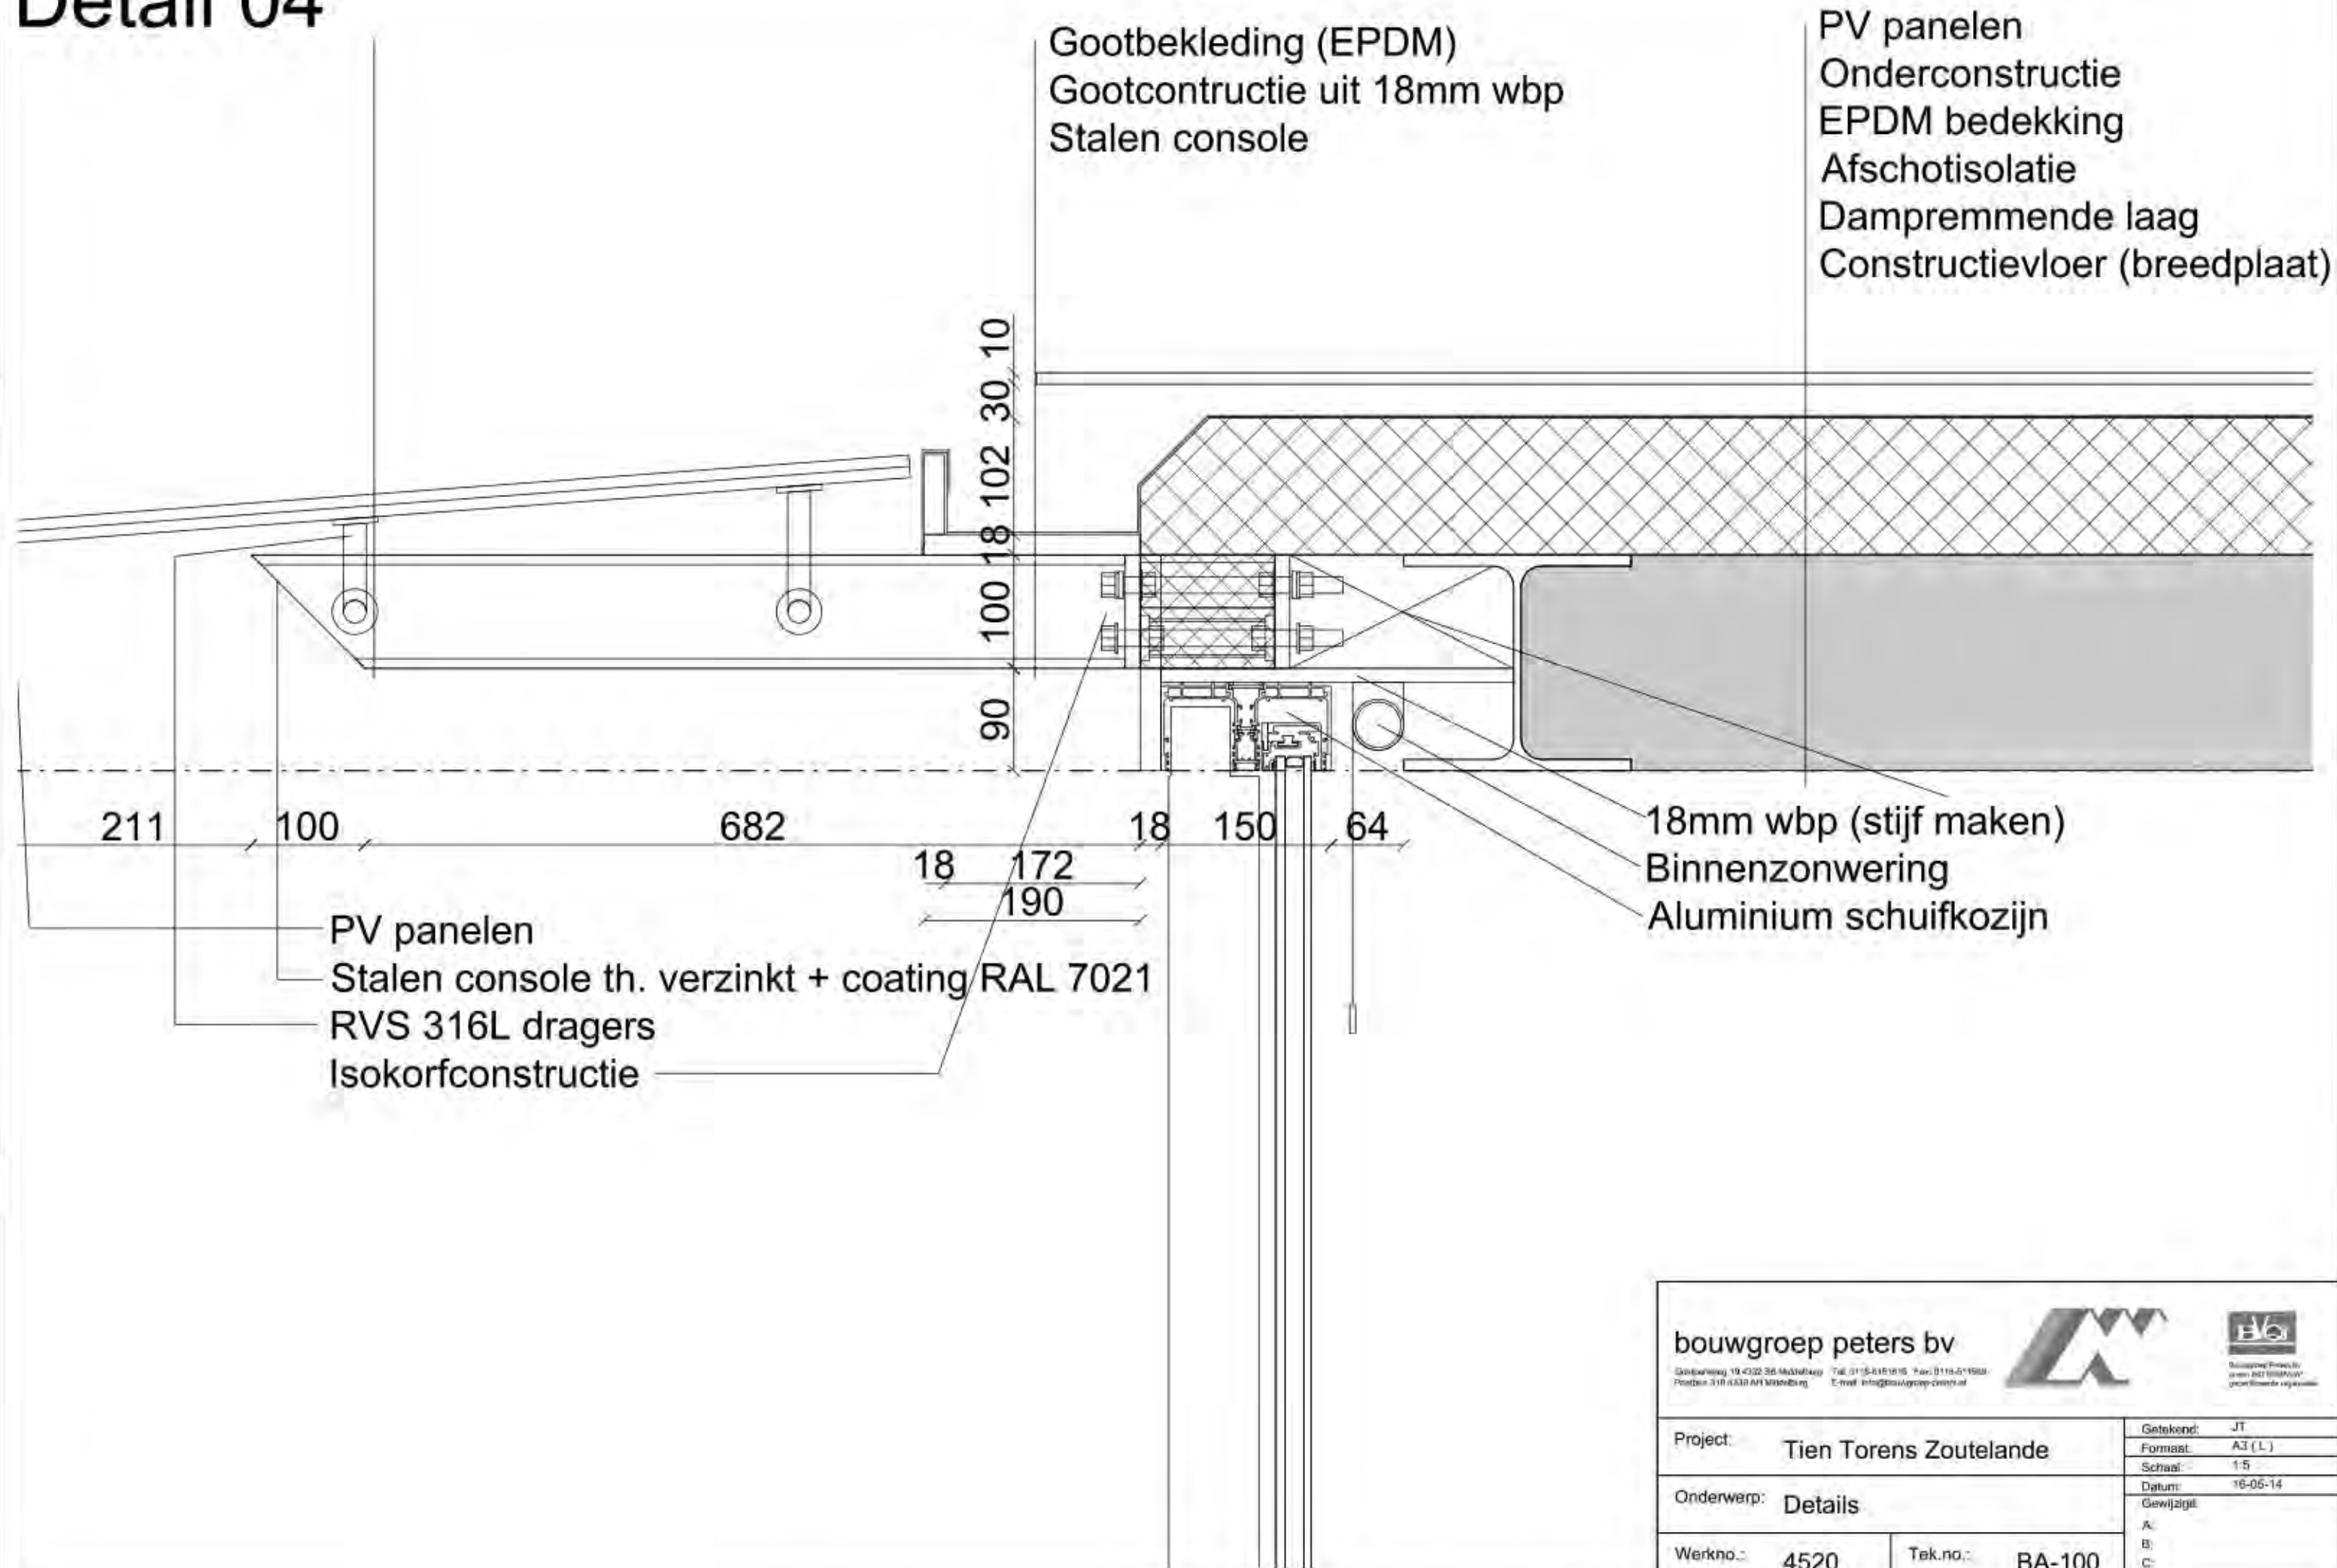

bouwgroep peters bv

 Tel: 0115-6161616 Fax: 0115-611566
 E-mail: info@bouwgroep-peters.nl



Project: Tien Torens Zoutelande		Getekend: JT
		Formaat: A3 (L)
		Schaal: 1:5
Onderwerp: Details		Datum: 16-05-14
		Gewijzigd:
		A:
		B:
		C:
		D:
Werkno.: 4520	Tek.no.: BA-100	